



Ansicht: StandardAxo'
 Maßstab: 1:~



Typ 2 Parzelle 6, 7


Perspektive 1

Projekt:
 Überbauung
 Achern
 6464 Spiringen

Bauherr
 Einfache Gesellschaft
 J. Gisler Söhne AG
 Klausenstrasse 10
 6464 Spiringen

Planung
 Walker Thomas
 Wilerstrasse 63
 6472 Erstfeld

Format A3
 Maßstab: ~
 Gez. tw
 Datum 07.06.2024
 Rev. -

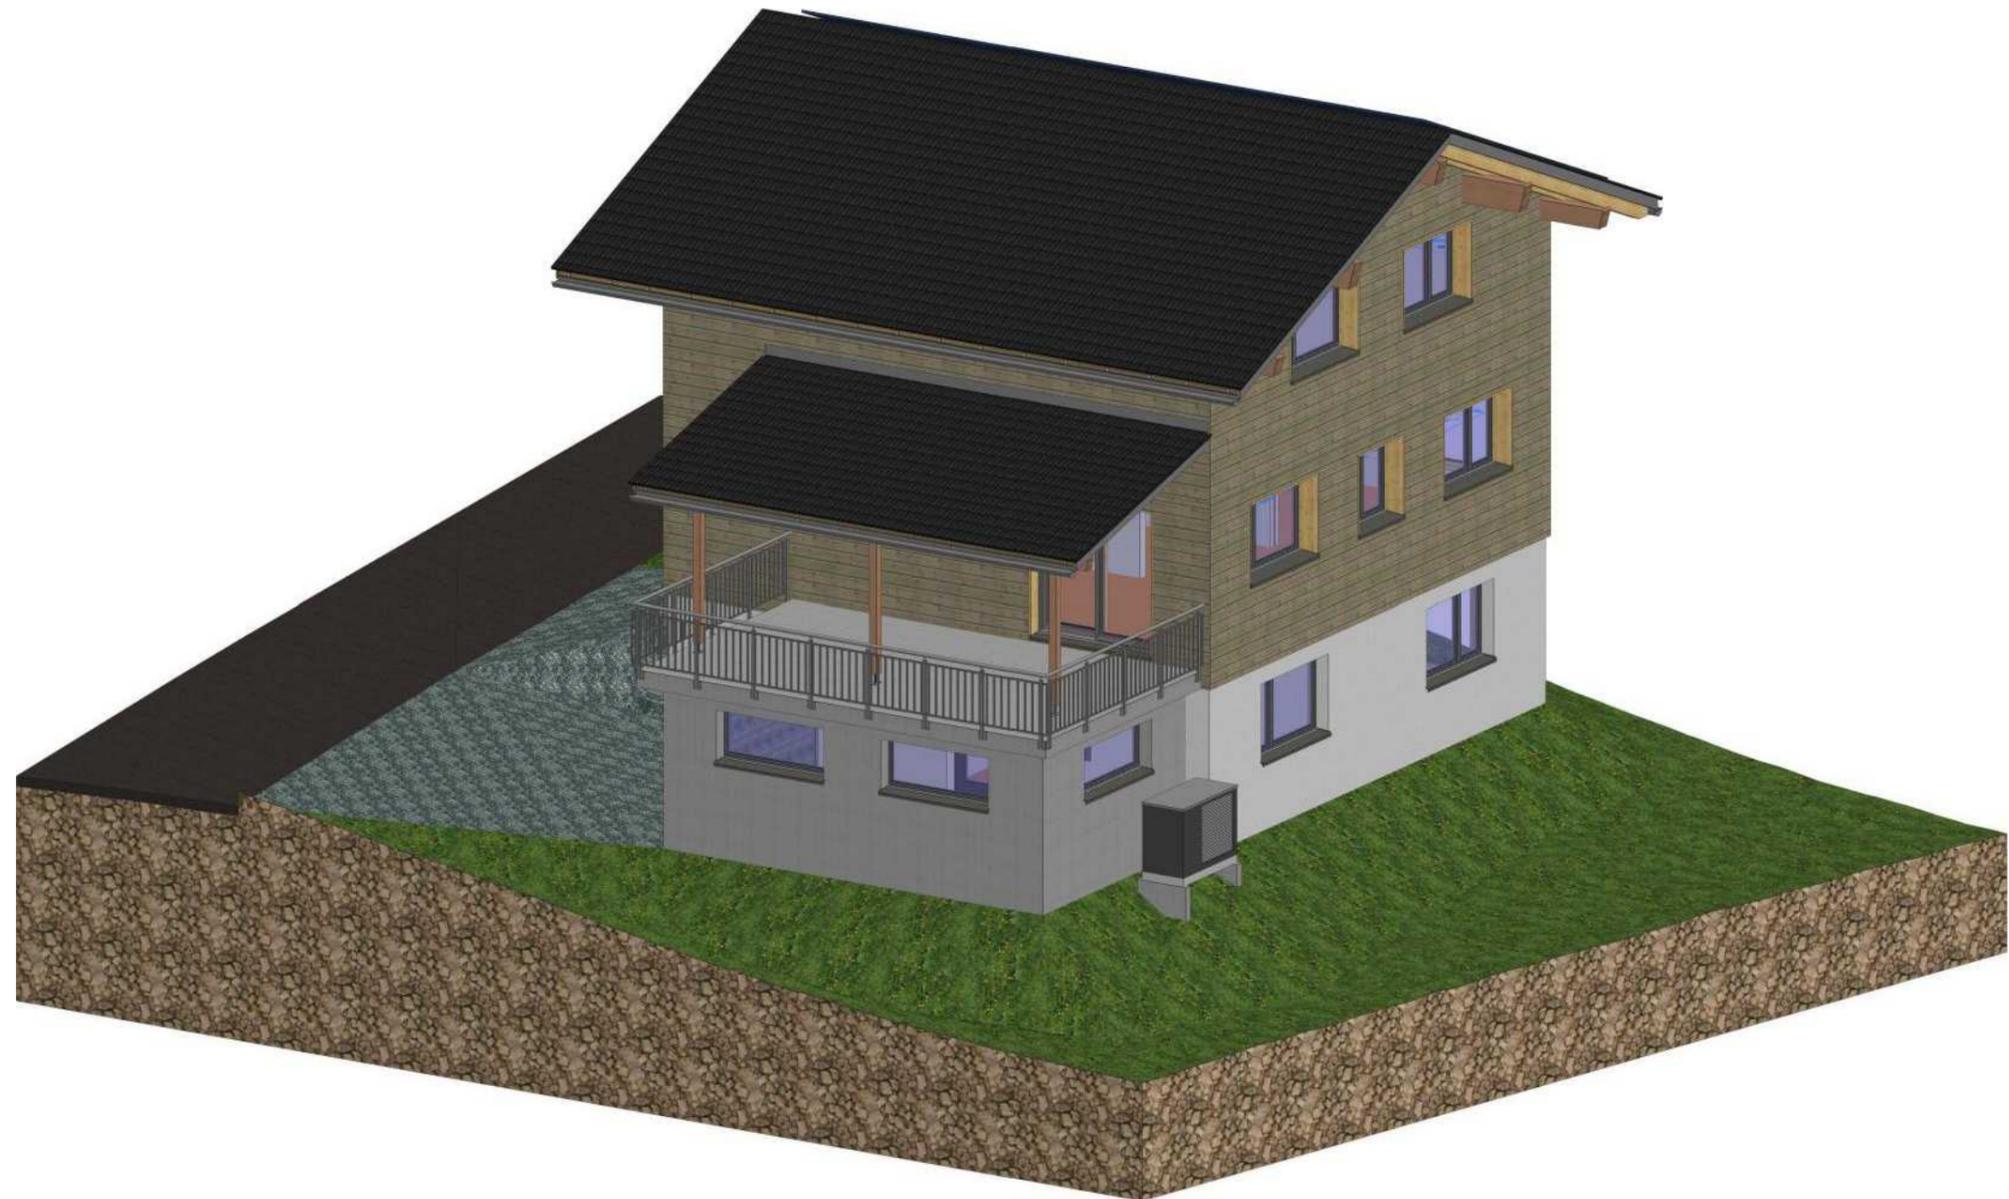

Ansicht: StandardAxo2'
 Maßstab: 1:~

Walker Thomas GmbH
 Planung und Bauleitung
 Wilerstrasse 63
 6472 Erstfeld

 Telefon : 079 451 80 74
 e-mail : t.walker@bluewin.ch


Typ 2 Parzelle 6, 7
 Projekt:
 Überbaug
 Achern
 6464 Spiringen

Bauherr
 Einfache Gesellschaft
 J. Gisler Söhne AG
 Klausenstrasse 10
 6464 Spiringen

Planung
 Walker Thomas
 Wilerstrasse 63
 6472 Erstfeld

Format A3
 Maßstab: ~
 Gez. tw
 Datum 07.06.2024
 Rev. -

Plan Eingabe Typ 2

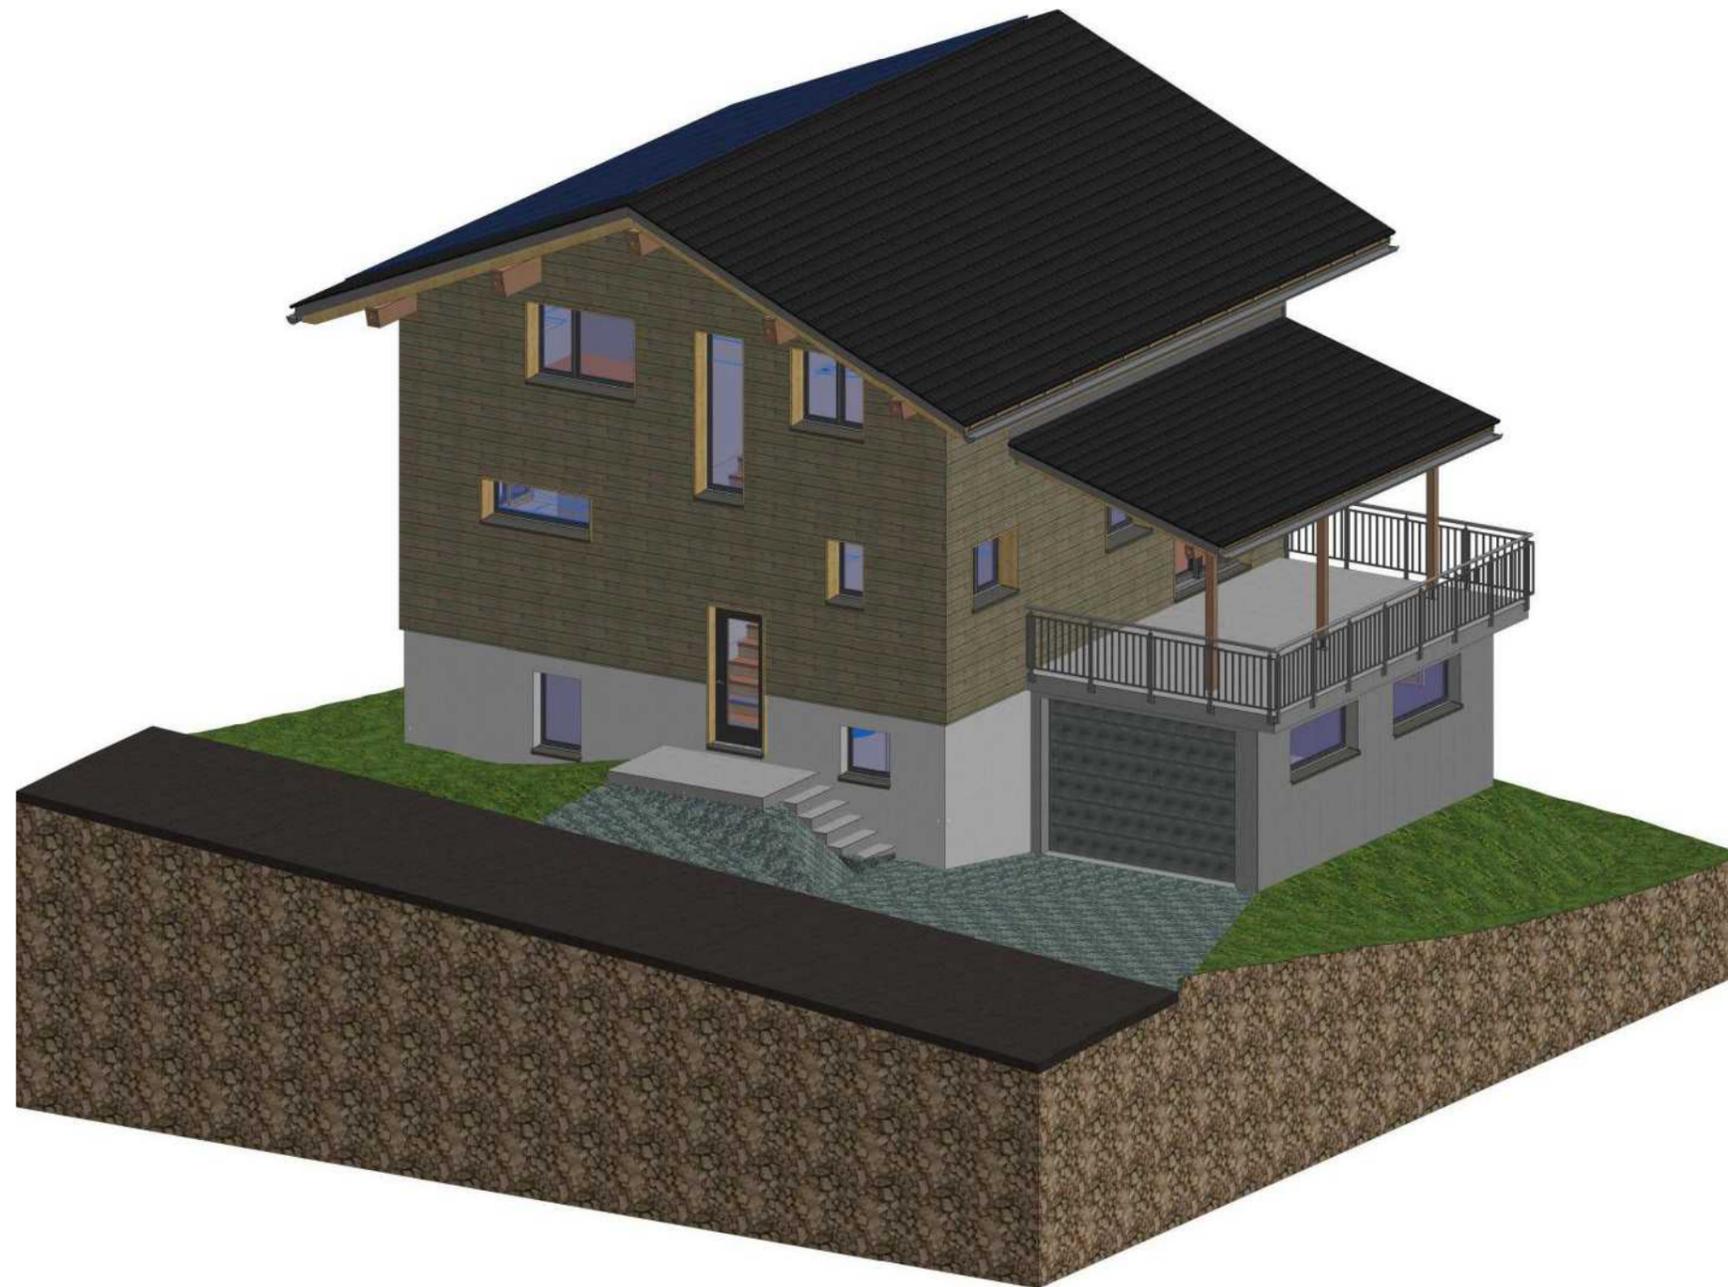

Ansicht: StandardAxo3'
 Maßstab: 1:~

Walker Thomas GmbH
 Planung und Bauleitung
 Wilerstrasse 63
 6472 Erstfeld

 Telefon : 079 451 80 74
 e-mail : t.walker@bluewin.ch

Typ 2 Parzelle 6, 7


Projekt:
 Überbauung
 Achern
 6464 Spiringen

Bauherr
 Einfache Gesellschaft
 J. Gisler Söhne AG
 Klausenstrasse 10
 6464 Spiringen

Planung
 Walker Thomas
 Wilerstrasse 63
 6472 Erstfeld

Perspektive 3

Format A3
 Maßstab: ~
 Gez. tw
 Datum 07.06.2024
 Rev. -

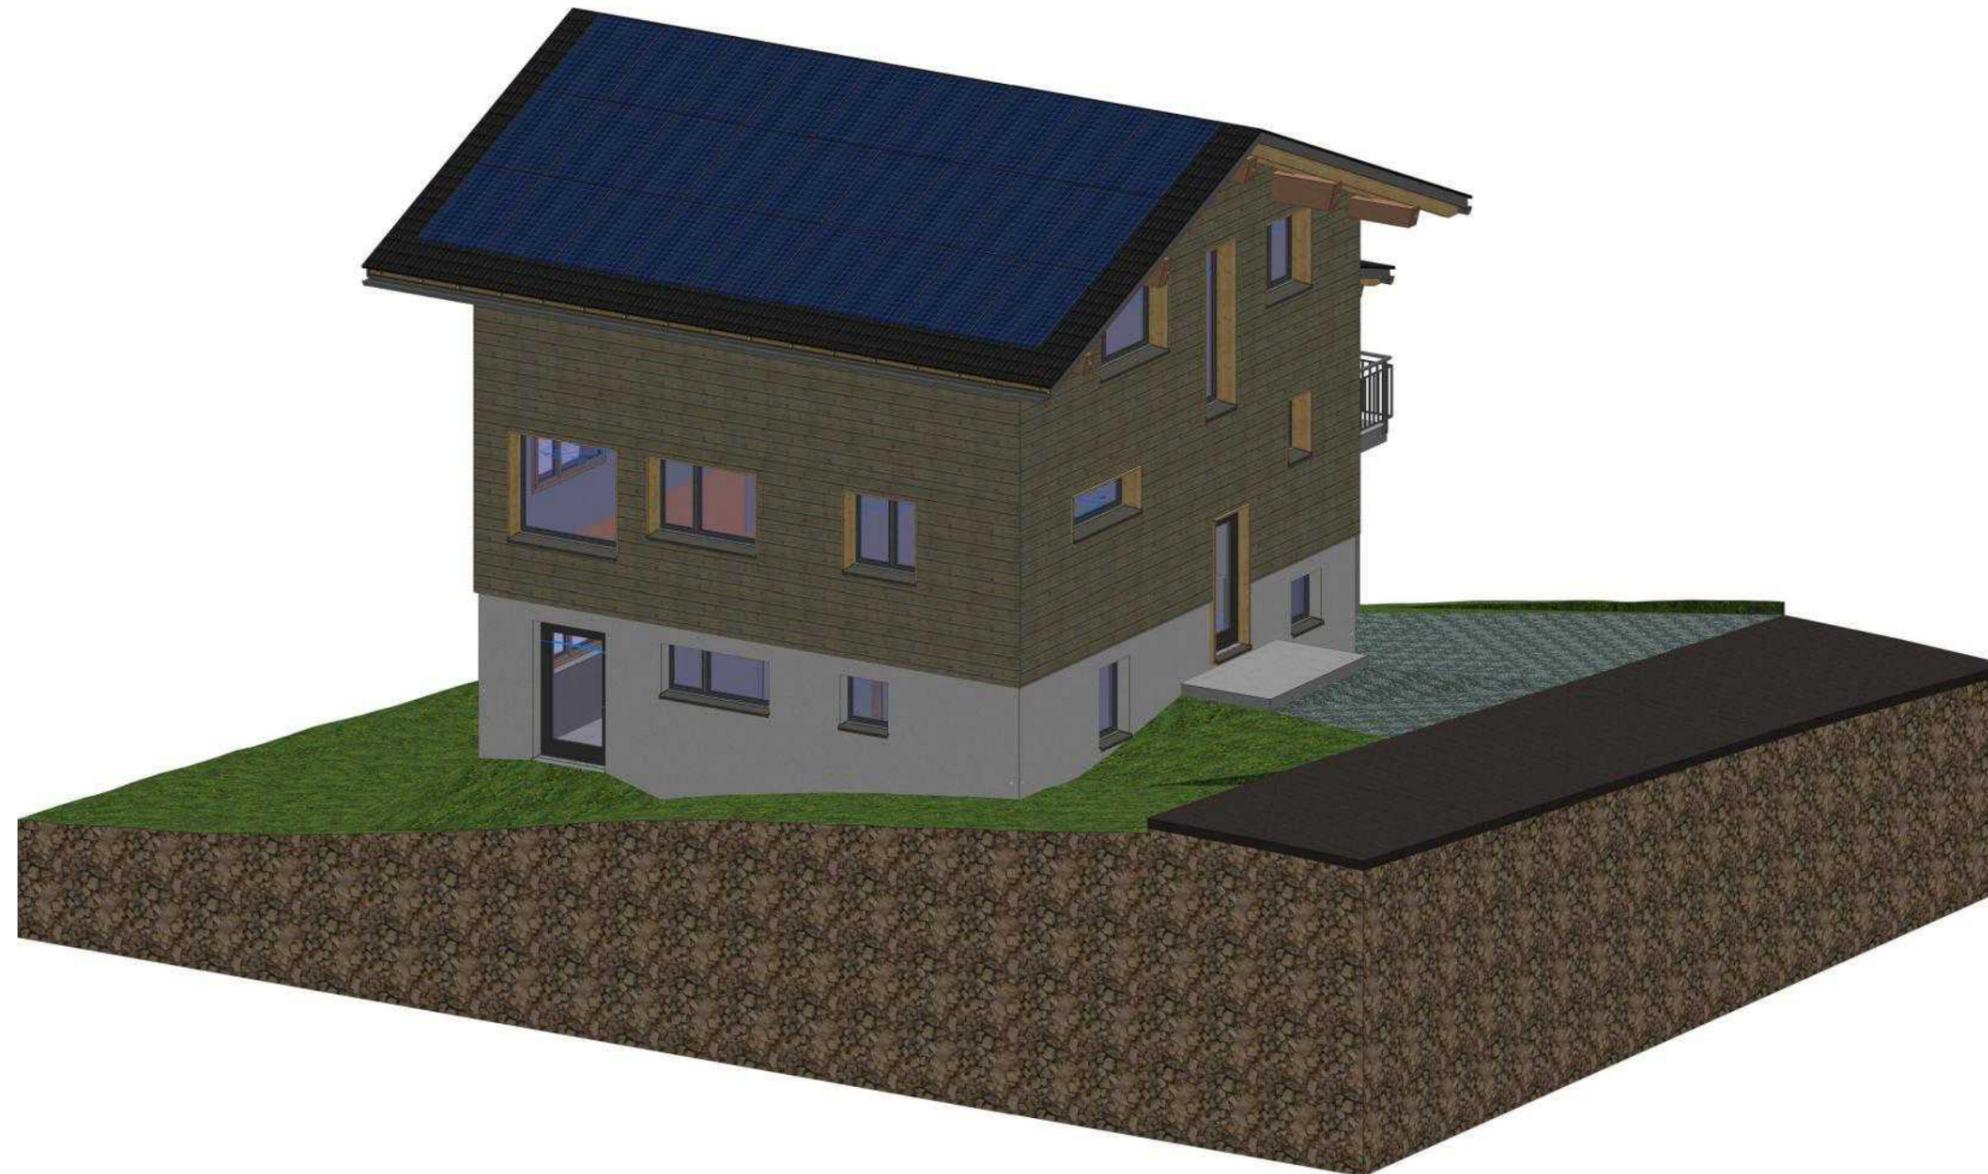

Ansicht: StandardAxo4'
 Maßstab: 1:~

Walker Thomas GmbH
 Planung und Bauleitung
 Wilerstrasse 63
 6472 Erstfeld

 Telefon : 079 451 80 74
 e-mail : t.walker@bluewin.ch

Typ 2 Parzelle 6, 7

Projekt:	Bauherr	Planung
Überbauung Achern 6464 Spiringen	Einfache Gesellschaft J. Gisler Söhne AG Klausenstrasse 10 6464 Spiringen	Walker Thomas Wilerstrasse 63 6472 Erstfeld

Perspektive 4

Format	A3
Maßstab:	~
Gez.	tw
Datum	07.06.2024
Rev.	-
Plan Eingabe Typ 2	