



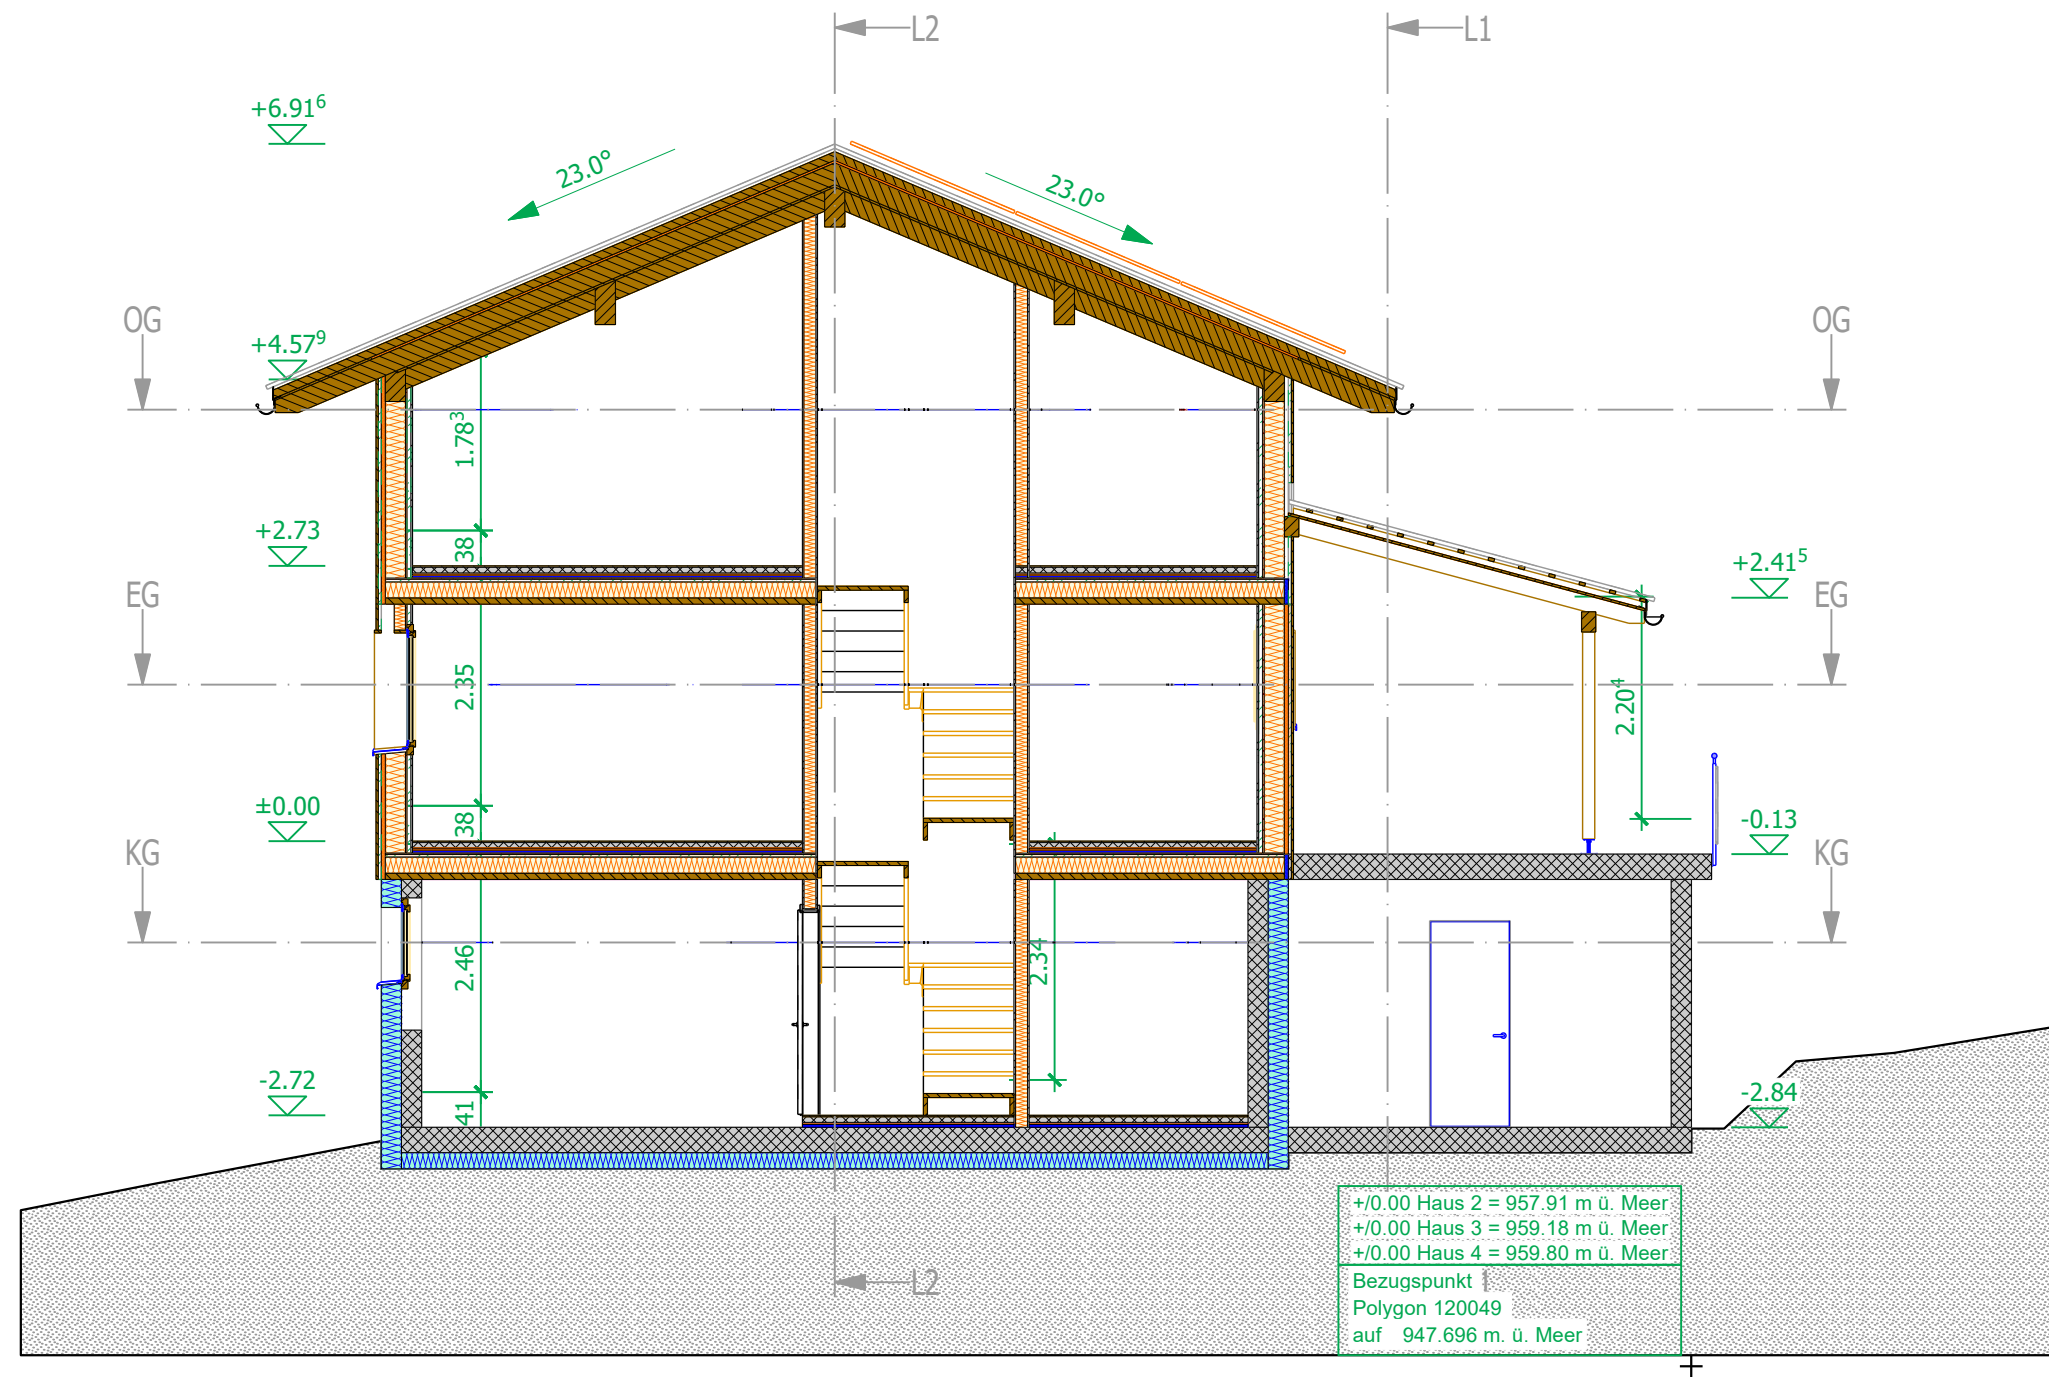


Schnitt: Q1-Q1
Maßstab: 1:75

Typ 1 Parzelle 2, 3, 4			Querschnitt 1	Format A3
Projekt: Überbauung Achern 6464 Spiringen			Bauherr Einfache Gesellschaft J. Gisler Söhne AG Klausenstrasse 10 6464 Spiringen	Maßstab: 75
Planung: Walker Thomas Wilerstrasse 63 6472 Erstfeld			Gez. tw	Datum 04.06.2024
Rev. -			Plan Eingabe Typ 1	

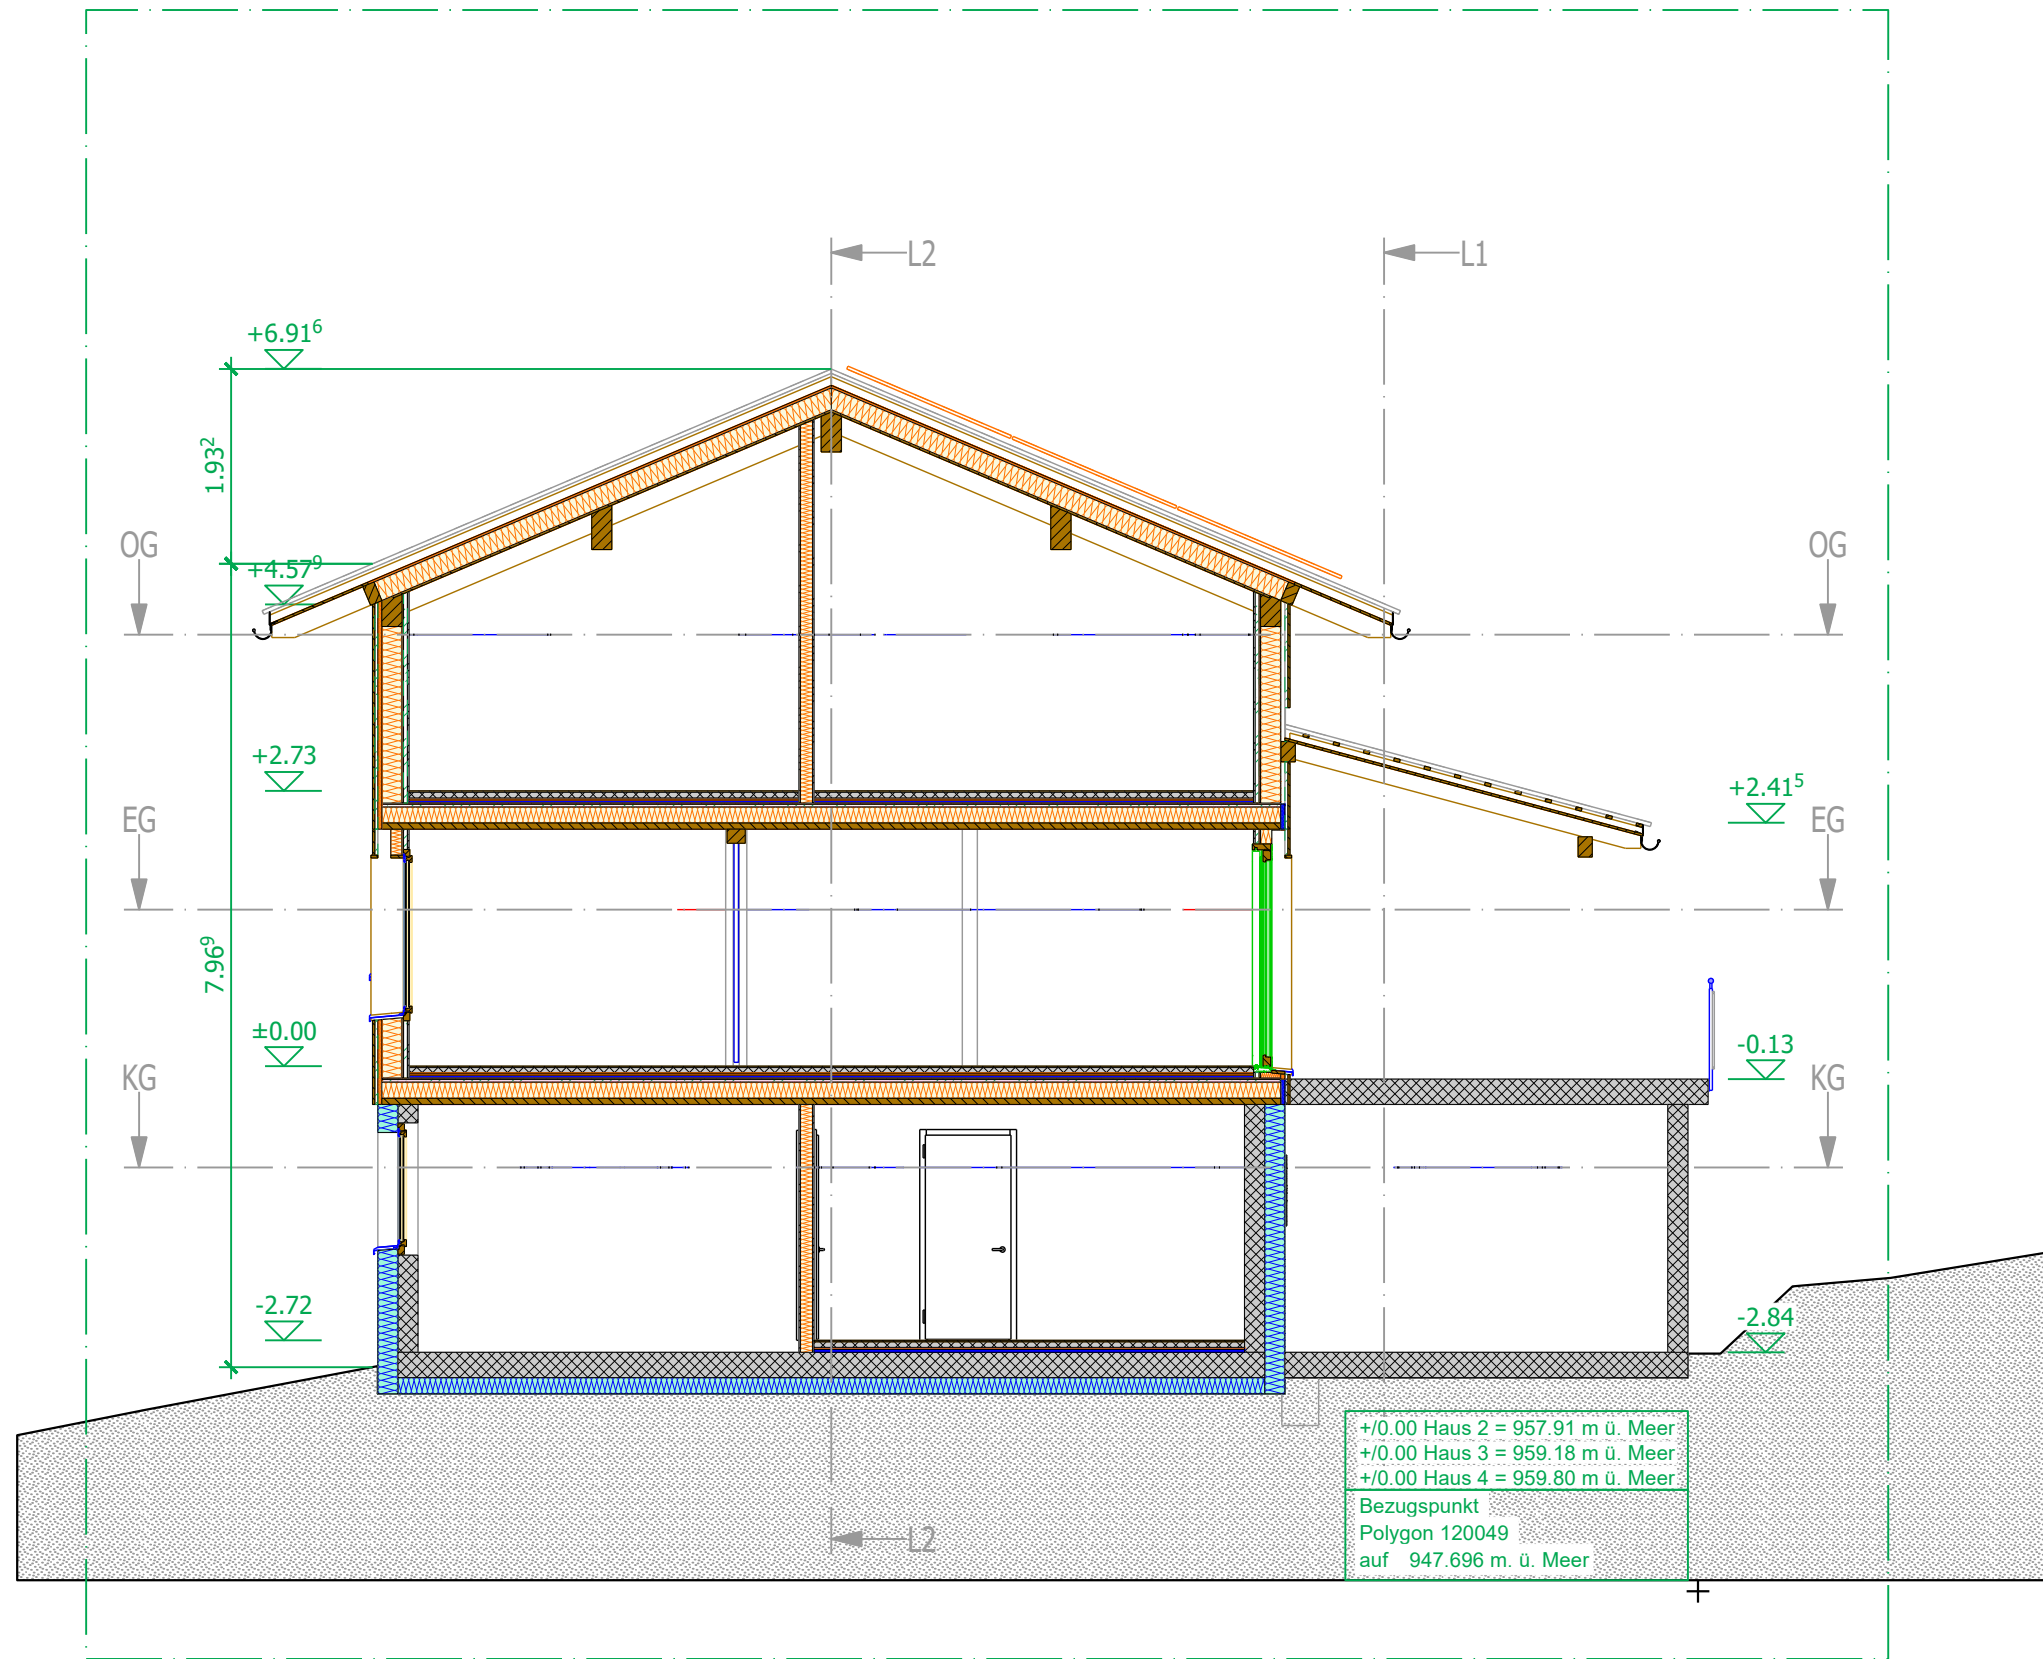

Schnitt: Q2-Q2
Maßstab: 1:75

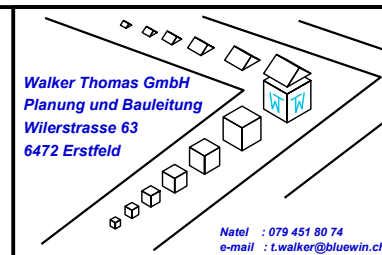

Typ 1 Parzelle 2, 3, 4

Projekt:
Überbauung
Achern
6464 Spiringen


Bauherr
Einfache Gesellschaft
J. Gisler Söhne AG
Klausenstrasse 10
6464 Spiringen

Querschnitt 2

Planung
Walker Thomas
Wilerstrasse 63
6472 Erstfeld

Format A3
Maßstab: 75
Gez. tw
Datum 04.06.2024
Rev. -

Plan Eingabe Typ 1

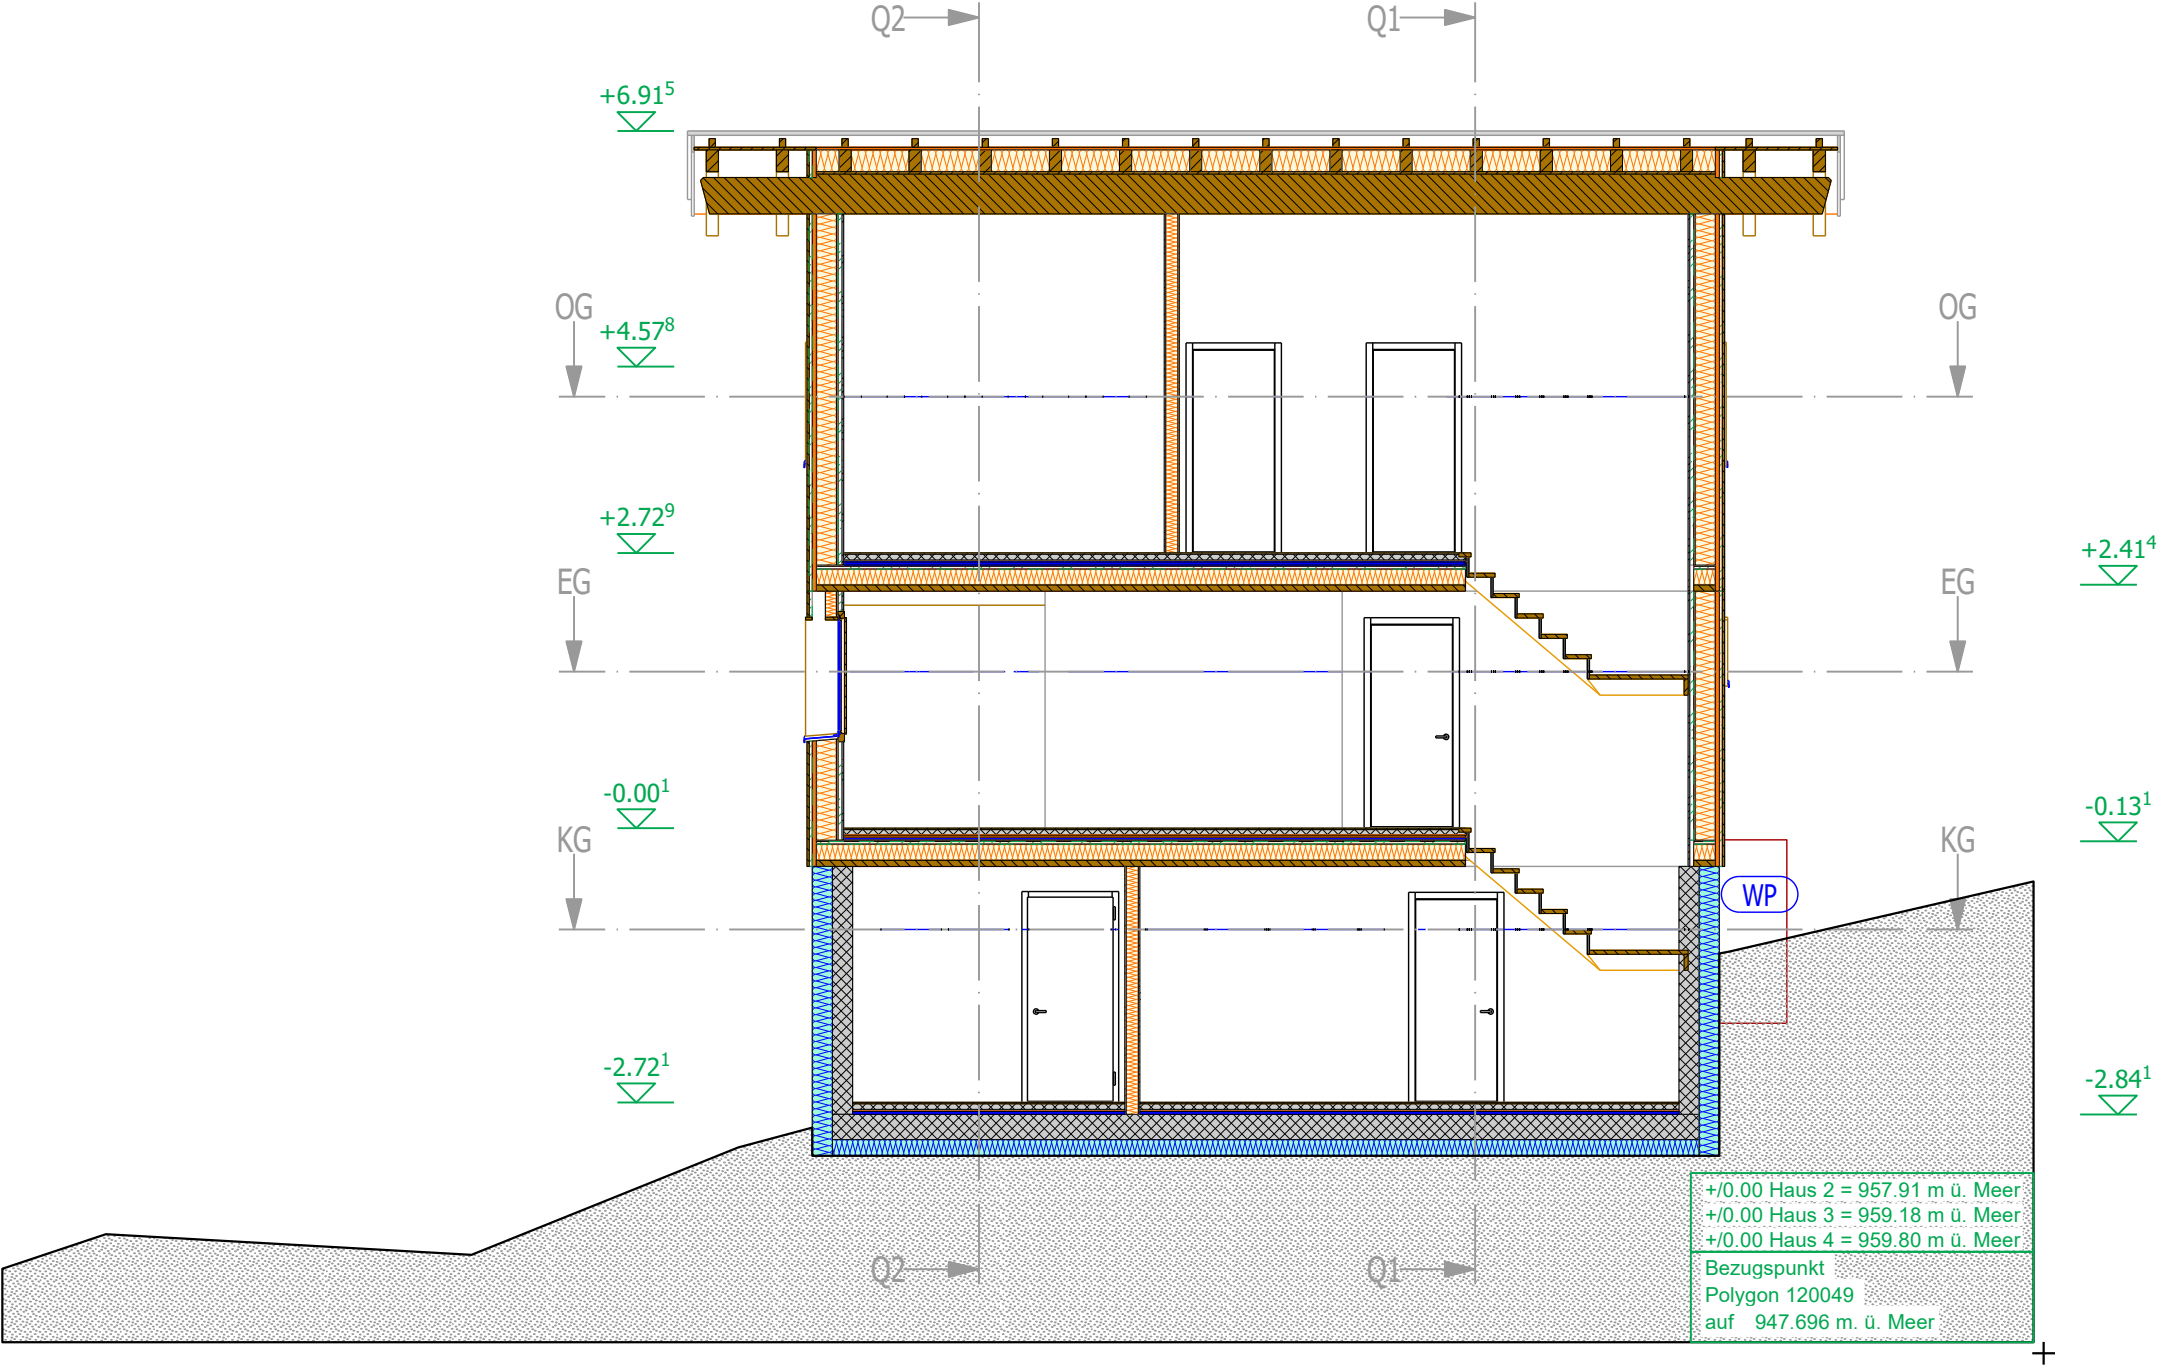

+0.00 Haus 2 = 957.91 m ü. Meer
+0.00 Haus 3 = 959.18 m ü. Meer
+0.00 Haus 4 = 959.80 m ü. Meer
Bezugspunkt
Polygon 120049
auf 947.696 m. ü. Meer

Schnitt: L2-L2
Maßstab: 1:75

Walker Thomas GmbH
Planung und Bauleitung
Wilerstrasse 63
6472 Erstfeld

Natel : 079 451 80 74
e-mail : t.walker@bluewin.ch

Typ 1 Parzelle 2, 3, 4			Längsschnitt 2
Projekt:	Bauherr	Planung	Format A3
Überbauung Achern 6464 Spiringen	Einfache Gesellschaft J. Gisler Söhne AG Klausenstrasse 10 6464 Spiringen	Walker Thomas Wilerstrasse 63 6472 Erstfeld	Maßstab: 75
			Gez. tw
			Datum 04.06.2024
			Rev. -
			Plan Eingabe Typ 1